

西藏万鸿置业有限公司

万和世家

方案设计



西藏印象建筑勘察设计有限公司

Tibet Impression Architectural Survey & Design Co., Ltd



设计资质证号: A254001245

地址: 西藏日喀则市迎宾路雅喜阳光小区(南区)东21栋

电话: 0892-8669222

设计阶段: 方案设计

设计日期: 2021年01月

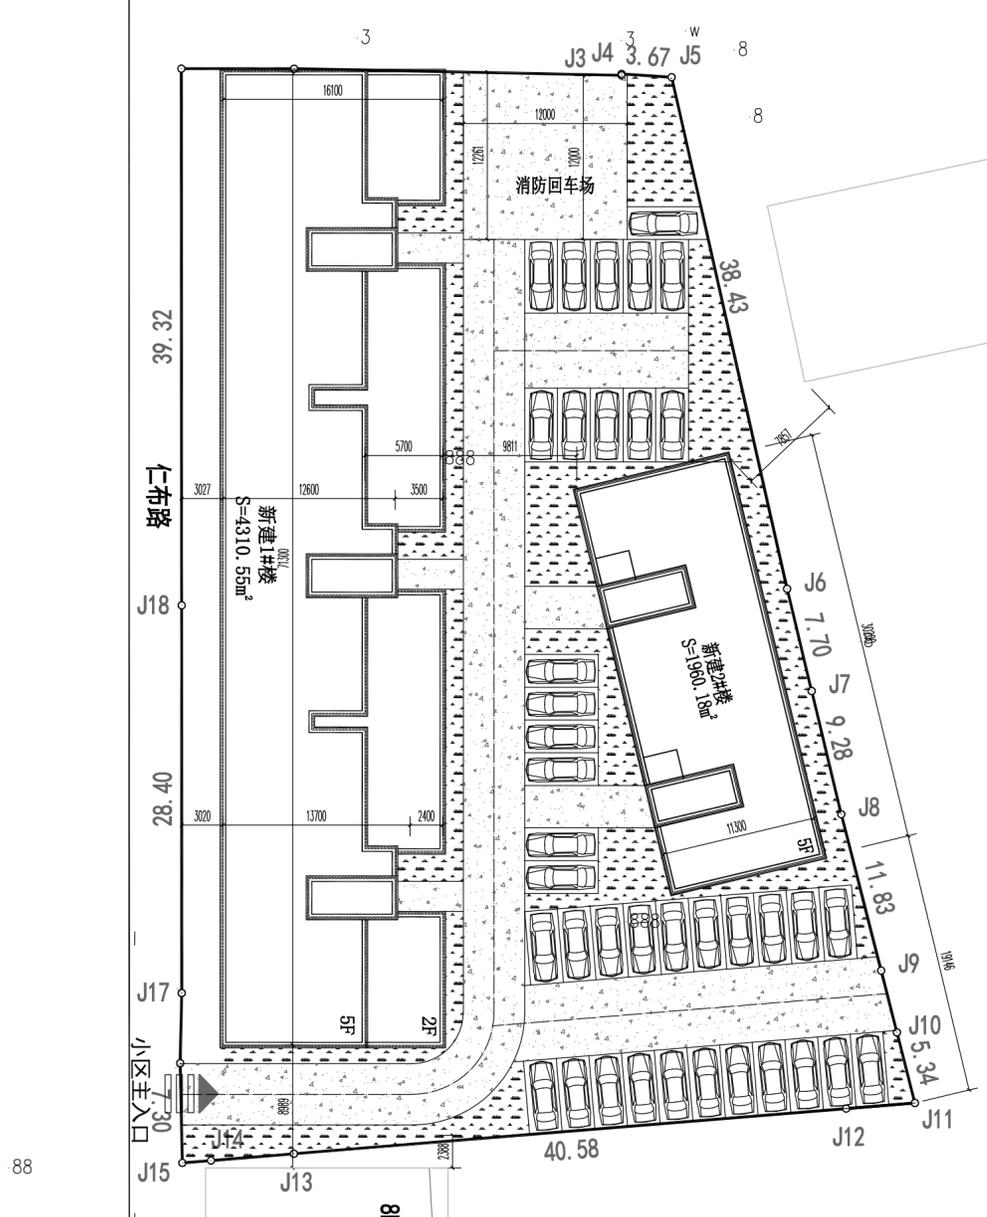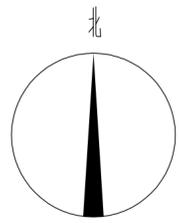

经济技术指标一览表



序号	项目名称	工程量	单位	备注
1	选址占地面积	3481	平方米	
2	本期规划占地面积	3481	平方米	
3	本期规划总建筑面积	6270.73	平方米	
4	本期规划总建筑面积	1439.28	平方米	
5	建筑密度	41.35	%	
6	容积率	1.8		
7	绿化率	19.27	%	
8	停车位	38	个	

本期建设内容一览表

序号	项目名称	工程量	单位	备注
1	新建1#楼	4310.55	平方米	
2	新建2#楼	1960.18	平方米	
3	硬化路面	809.8	平方米	
4	绿化	686.68	平方米	实体绿化加上停车位绿草
5	停车位绿草	492.48	平方米	
6				
7				
8				
9				
10				

总平面布置图 1:200



西藏印象建筑勘察设计院有限公司		建设单位 西藏万鸿置业有限公司	
设计证号: A254001245		工程项目 万和世家	
项目负责人 陈裕普	专业负责人 陈裕普	总平面布置图	设计编号
审定 陈裕普	设计		图别
校对 陈裕普	制图		图号
			日期

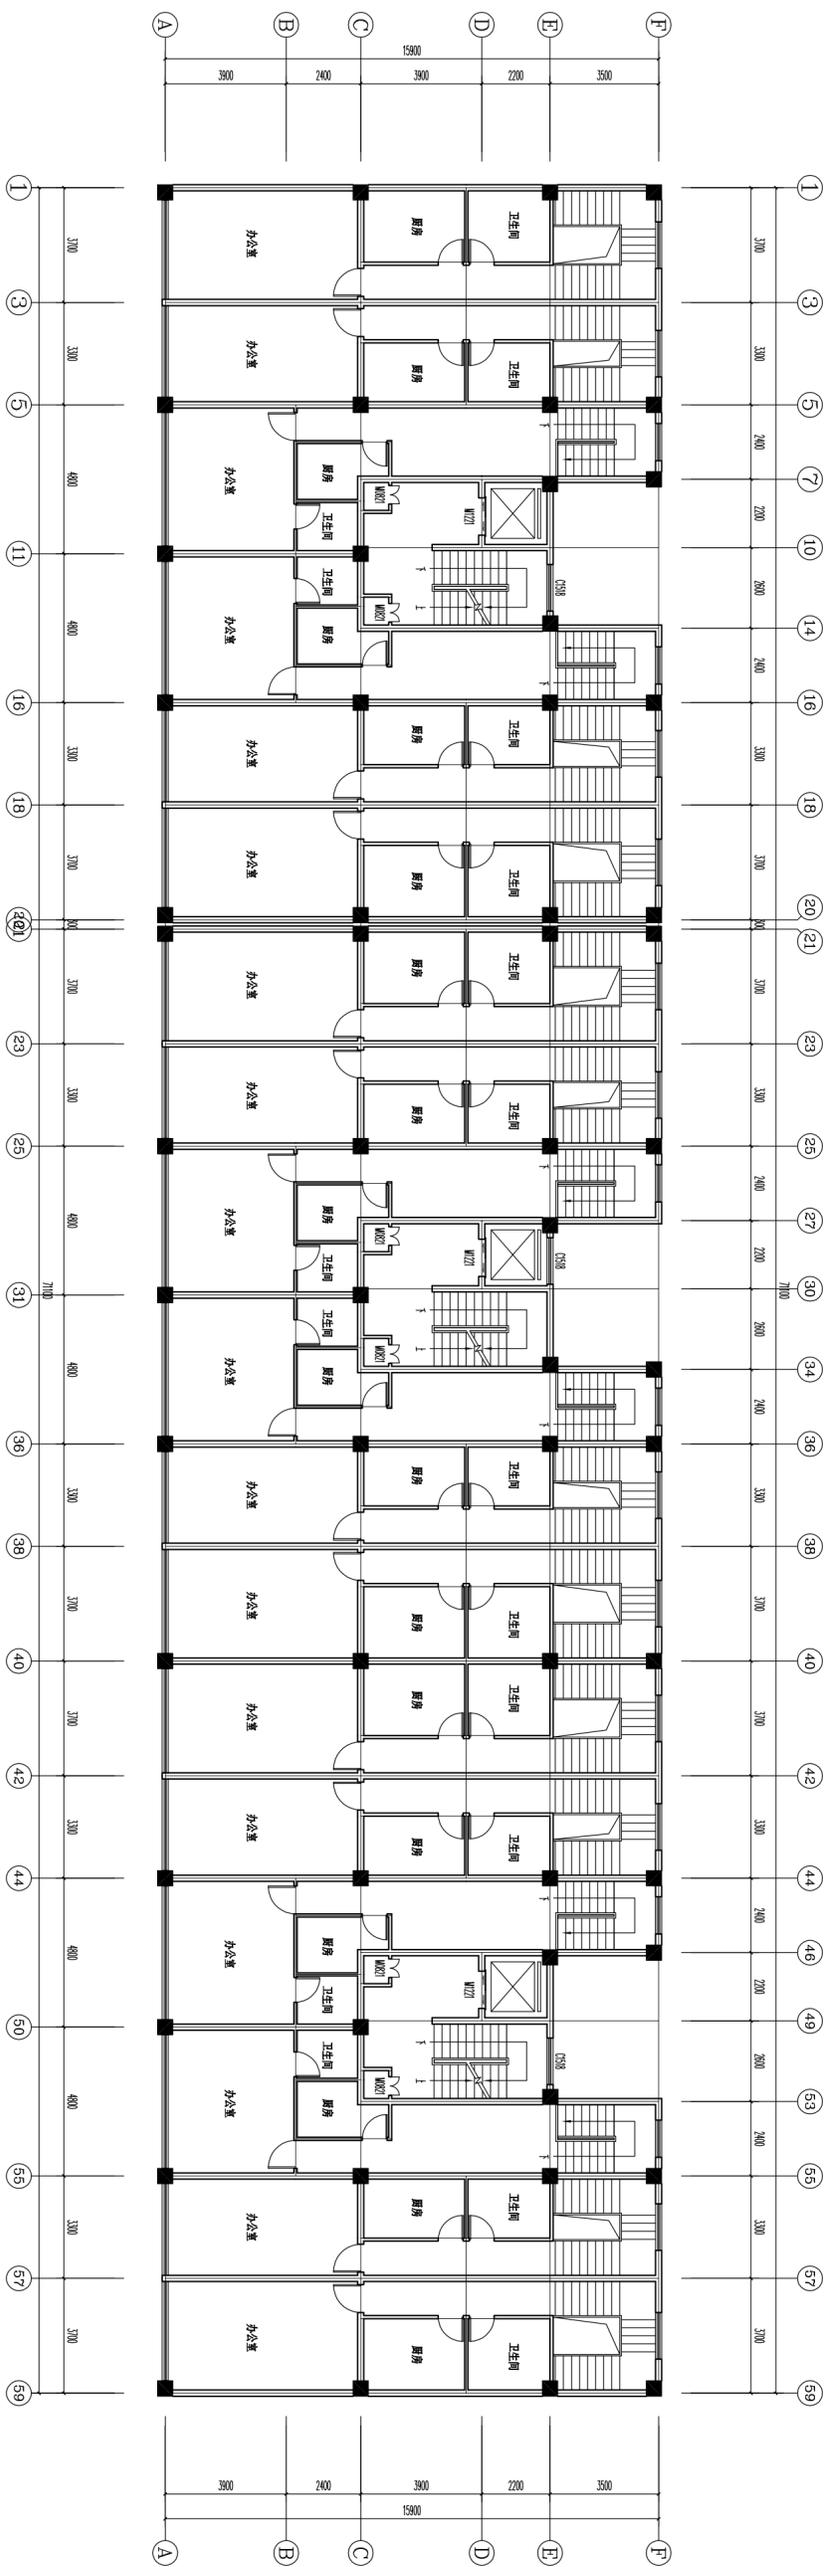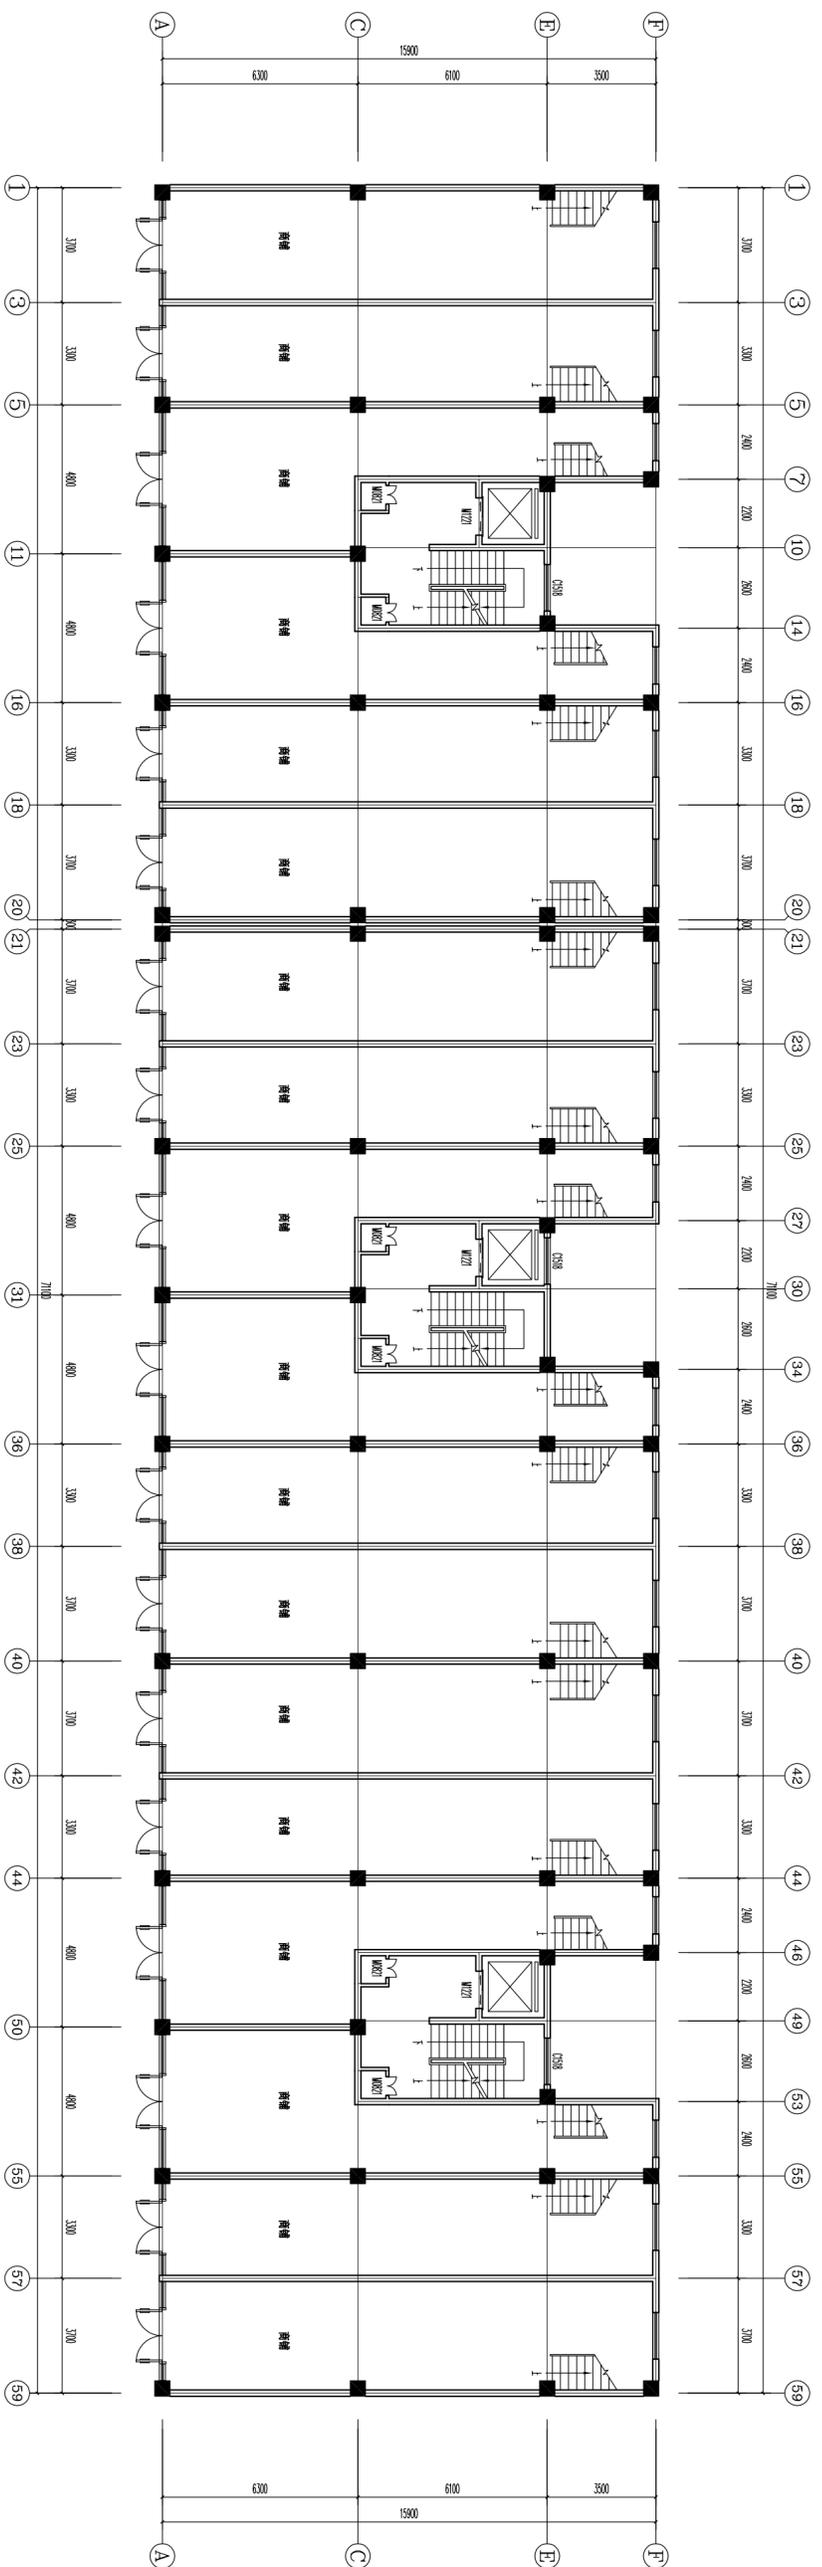

二层平面图 1:100



1. 本层建筑面积	10998.02m ²
-----------	------------------------

西藏印象建筑装饰设计有限公司		建设单位 西藏万博置业有限公司	
设计证书: A254001245		工程名称 万和世家1#楼	
项目负责人 陈浩	专业负责人 陈浩	设计 陈浩	审核 陈浩
校对 陈浩	制图 陈浩	日期 2021.01	图号 00

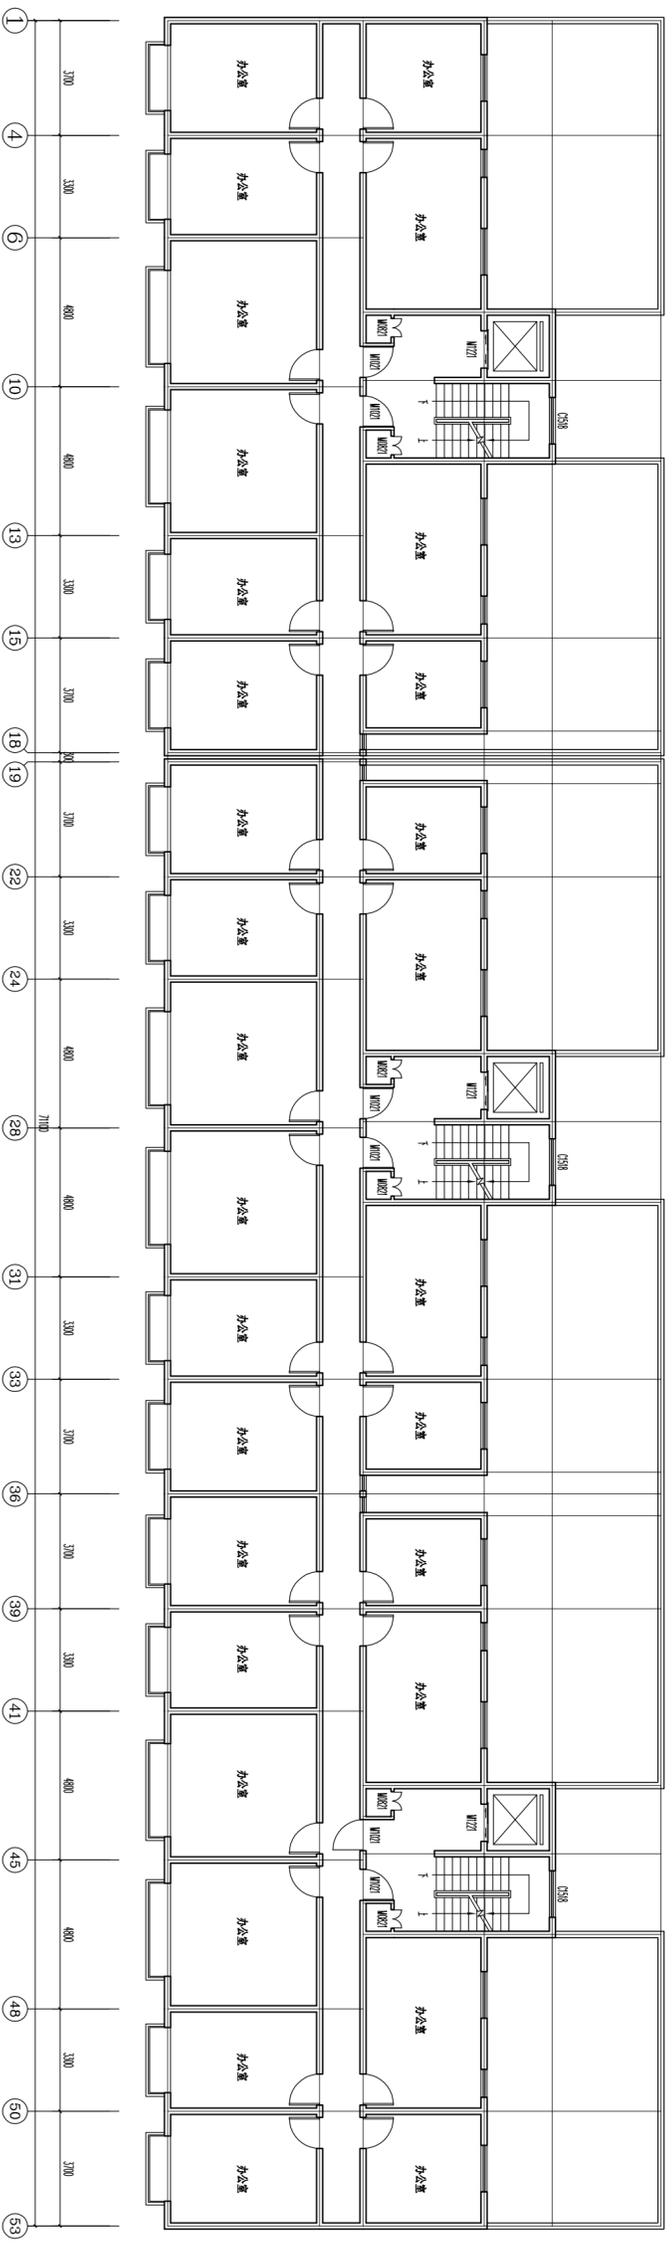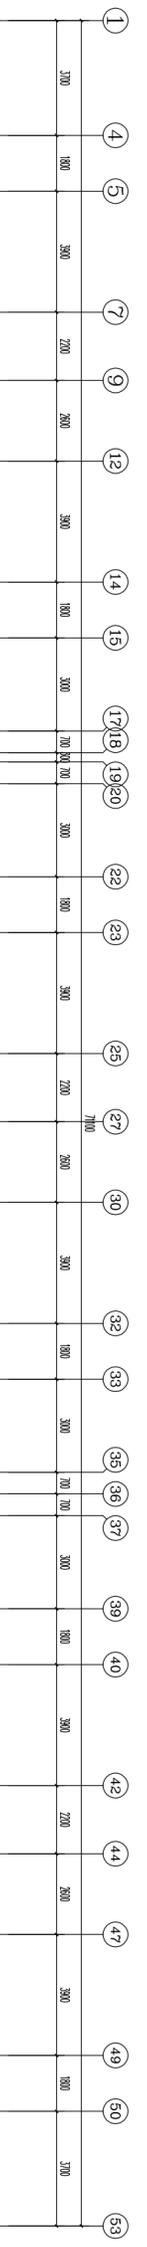

三层平面图 1:100




1. 本层建筑面积 757.88m²

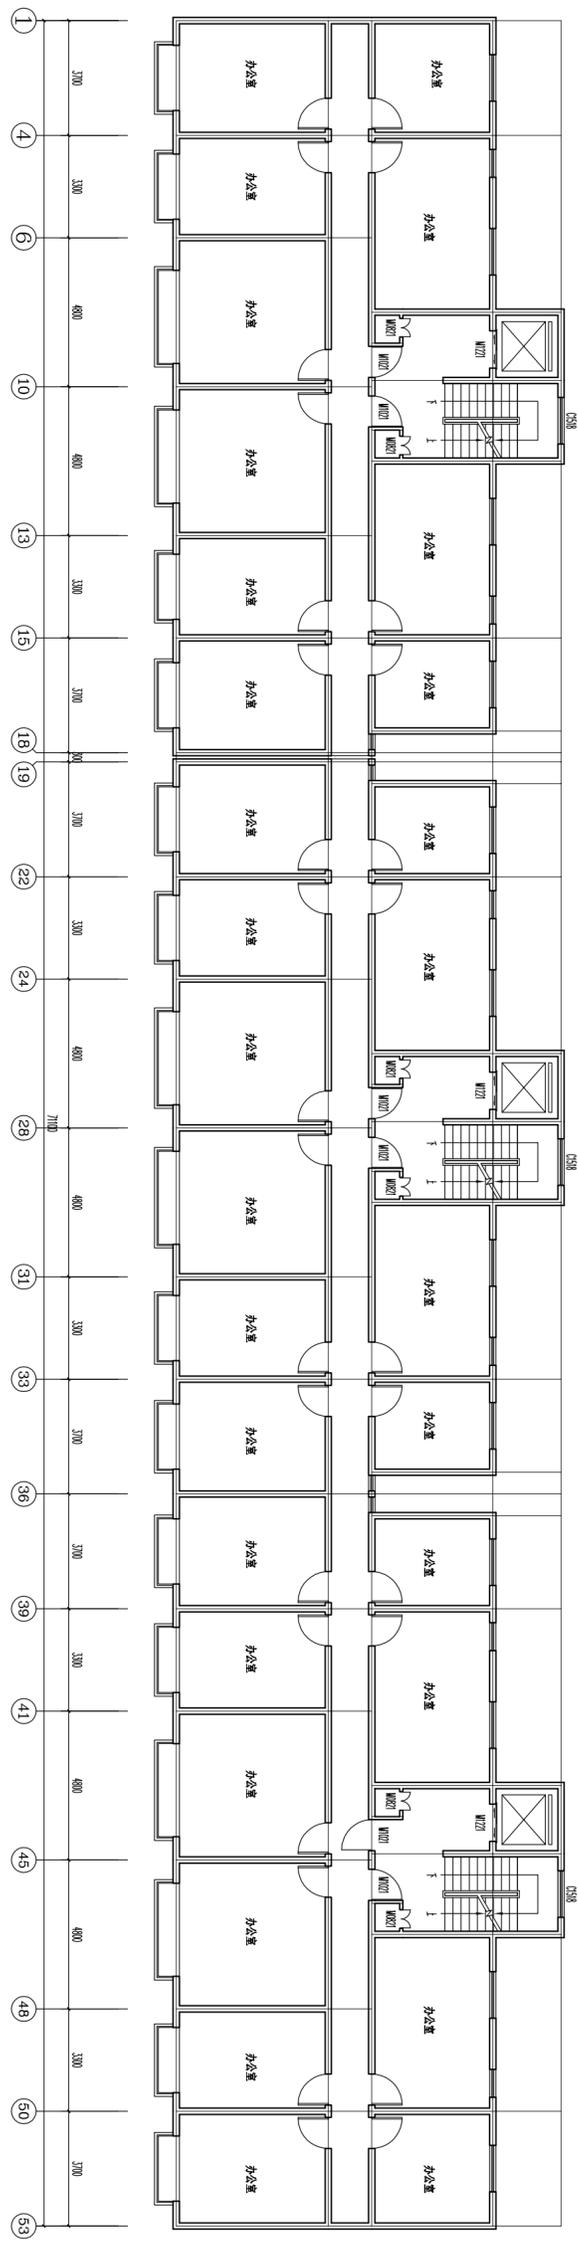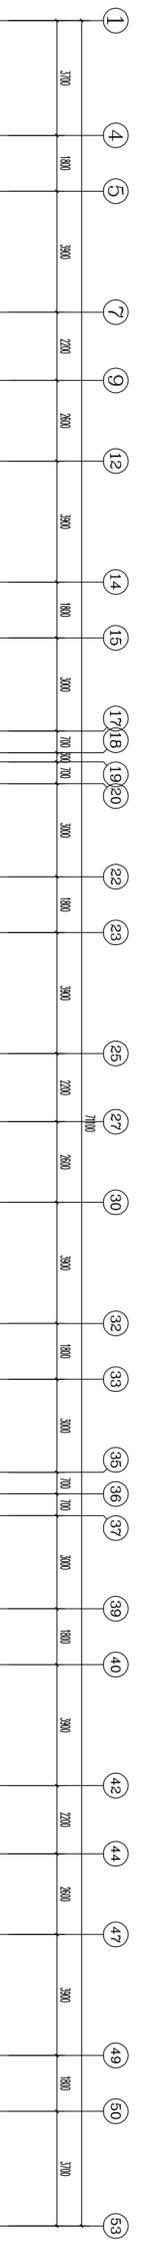

四、五层平面图 1:100

1. 本层建筑面积 757.88m²




西藏印象建筑装饰设计有限公司		建设单位 西藏万博置业有限公司	
设计证书号: A254001245		工程名称 万和世家1#楼	
项目负责人 陆浩普	专业负责人 陆浩普	设计编号 XWTJ-2021	
审定 陆浩普	设计 陆浩普	图别 方案	
校对 李松	制图 李松	图号 00	
四、五层平面图		日期 2021.01	

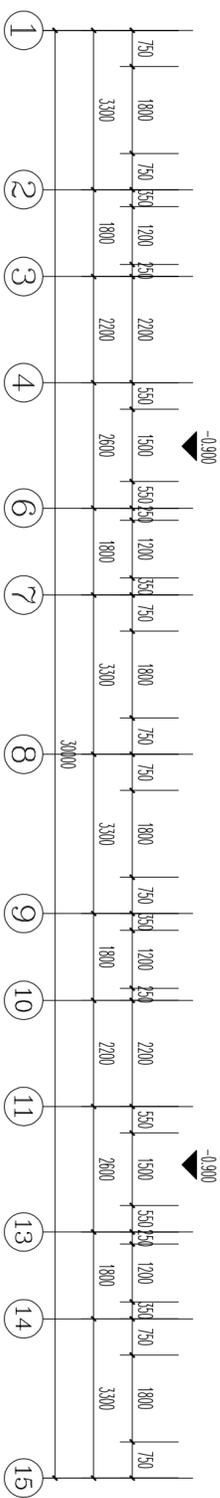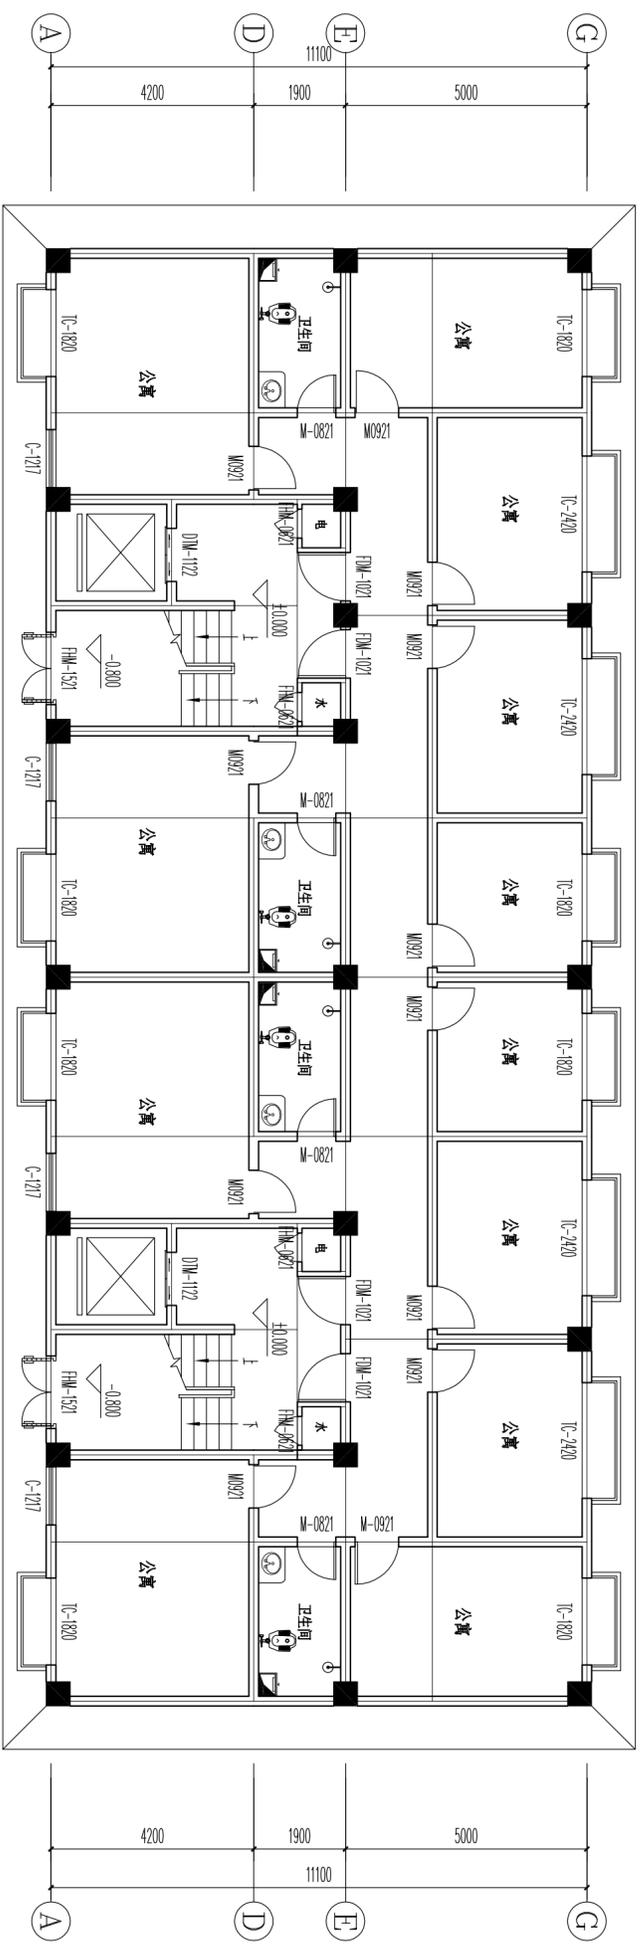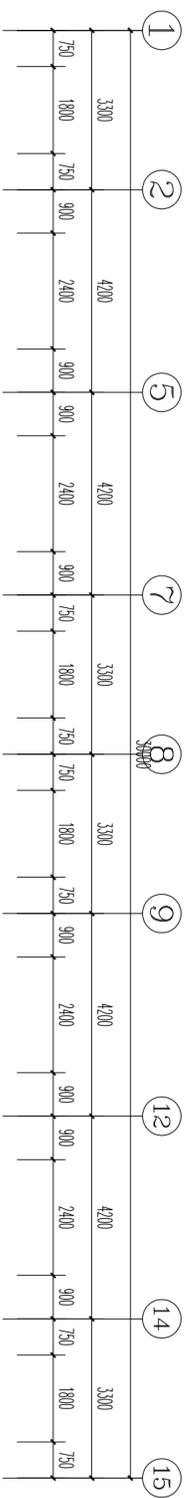

一层平面图 1:100

1、	本层建筑面积	341.26m ²
2、	本栋建筑面积	1960.18m ²






西藏印象建筑勘察设计有限公司		建设单位 西藏万鸿置业有限公司	
设计证号: A254001245		工程项目 万和世家二期	
项目负责人 陆培蓉	专业负责人 陆培蓉	设计编号 XZXX-2021012	图别 建筑
审定 陆培蓉	设计 陆培蓉	图号 03	日期 2021.03
校对 刘杰	制图 刘杰	一层平面图	

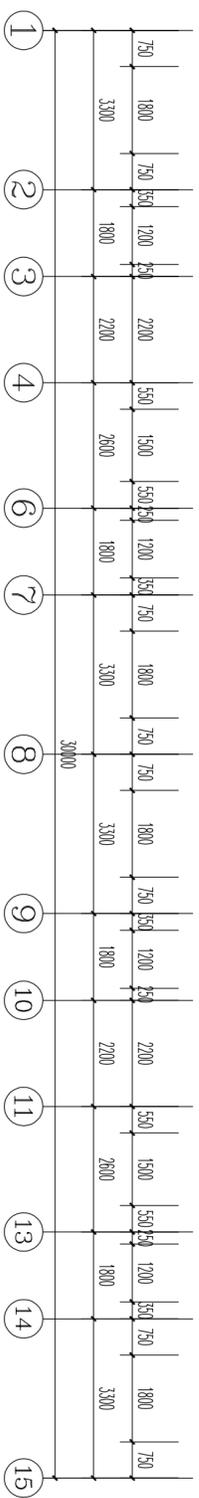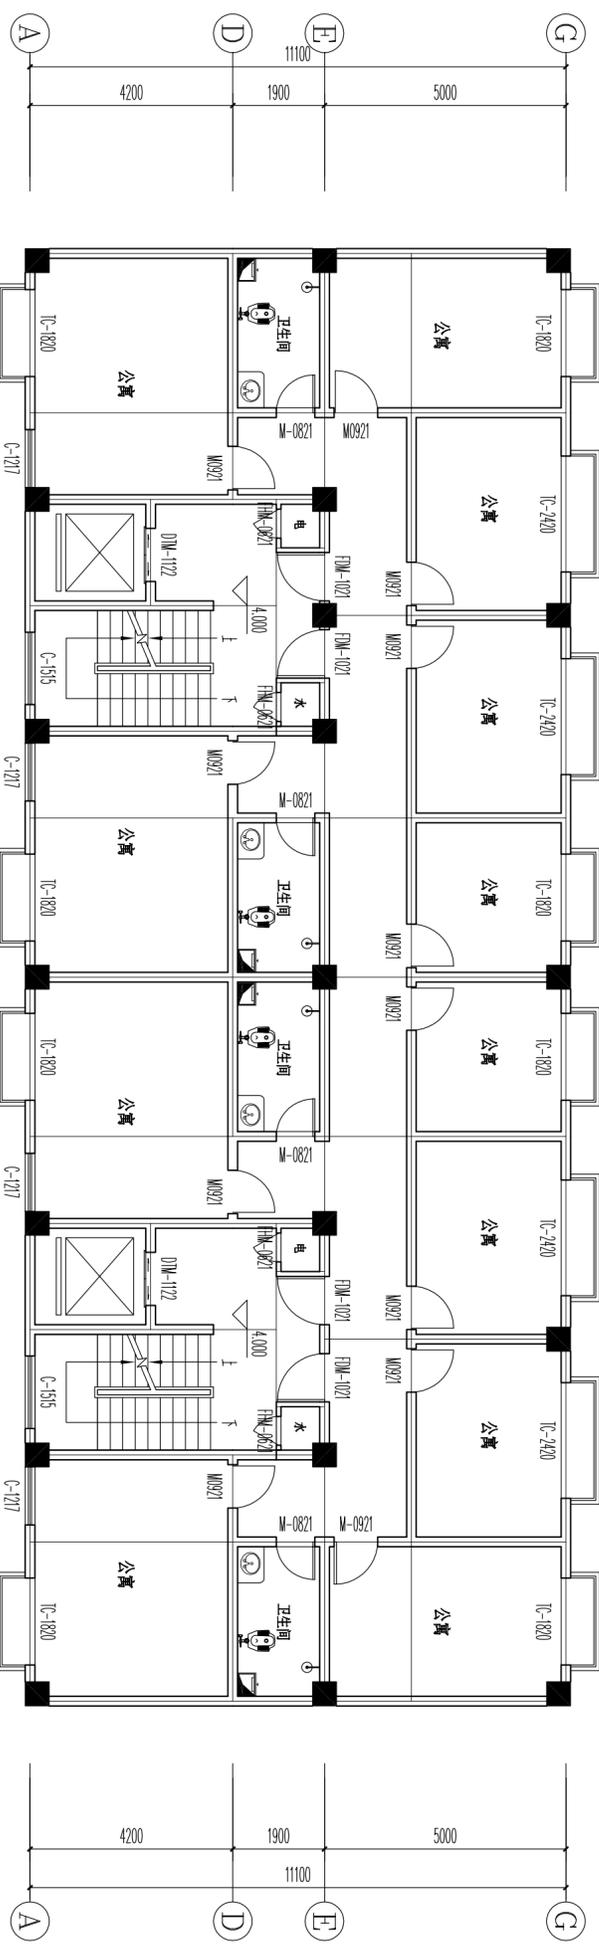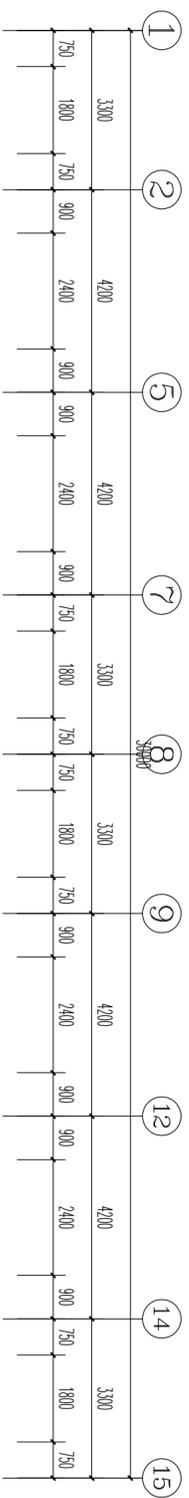

三至五层平面图 1:100

1、 本层建筑面积 576.24m²

西藏印象建筑勘察设计有限公司		建设单位 西藏万鸿置业有限公司	
设计证号: A254001245		工程项目 万和世家二期	
项目负责人 陆培蓉	专业负责人 陆培蓉	设计编号 XZYY-2021012	图别 建筑
审定 陆培蓉	设计 陆培蓉	图号 03	日期 2021.03
校对 刘杰	制图 刘杰	三至五层平面图	

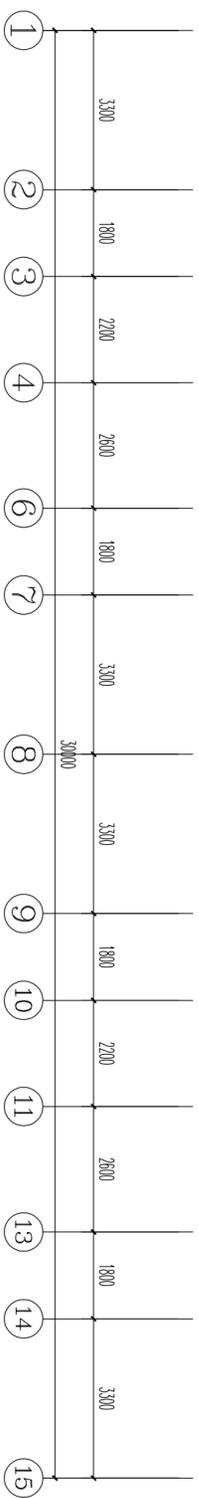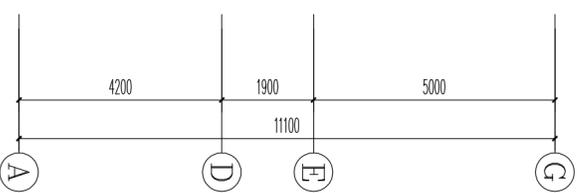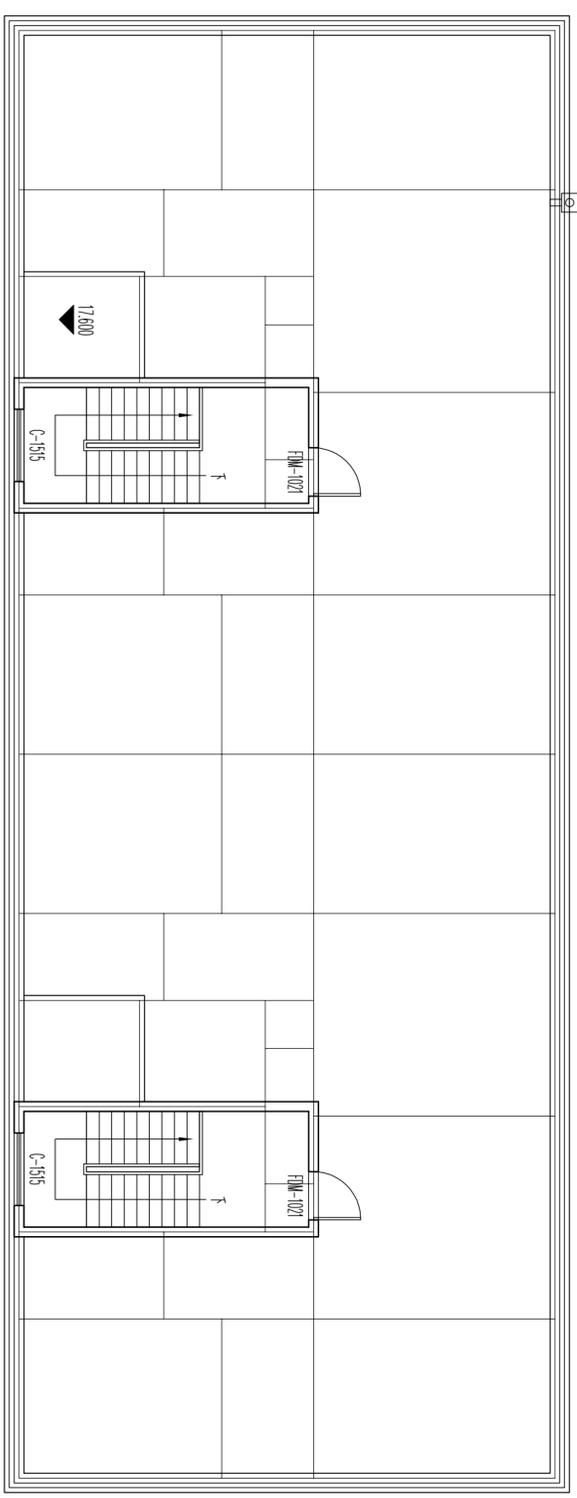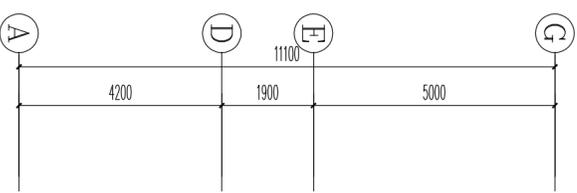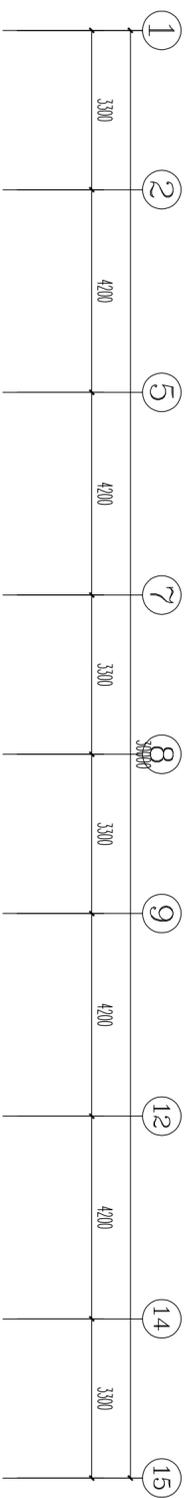

屋顶层平面图 1:100

1、 本层建筑面积 35.64m²

西藏印象建筑勘察设计有限公司		建设单位 西藏万鸿置业有限公司	
设计证号: A254001245		工程项目 万和世家二期	
项目负责人 陆榕蓉	专业负责人 陆榕蓉	设计 陆榕蓉	校核 陆致
审核 陆榕蓉	设计 陆榕蓉	屋顶层平面图	
校核 陆致	设计 陆榕蓉	设计编号 XZYY-2021012	日期 2021.03